




GÖRZ IMMOBILIEN
AUS GUTEM GRUND

Grundriss Haus 1 - Erdgeschoss

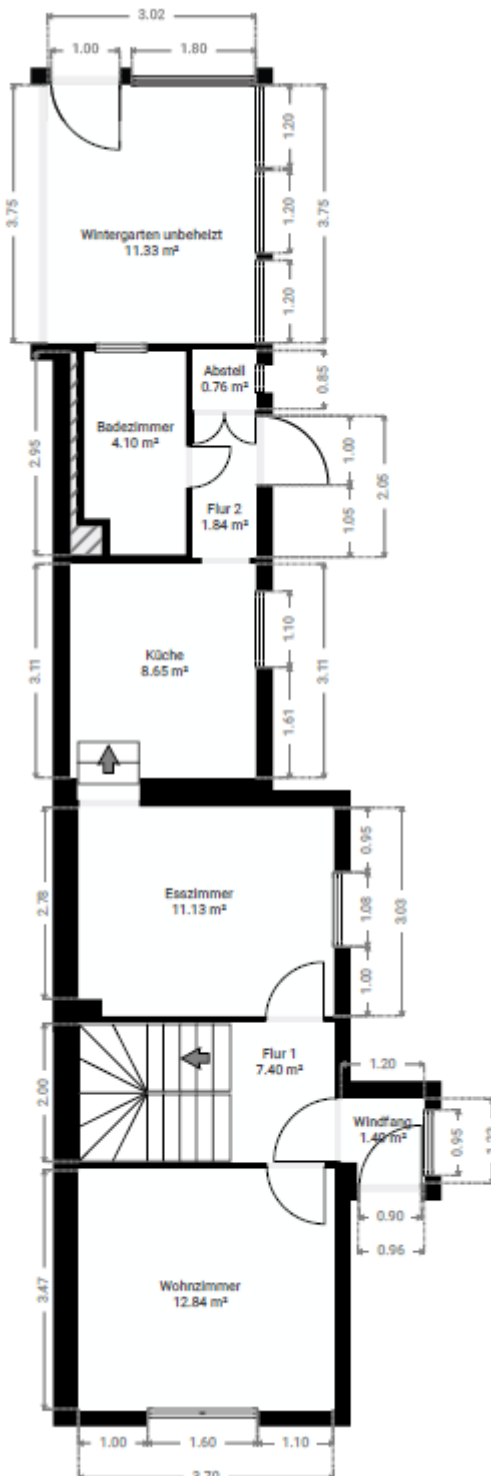

www.görz-immobilien.de
Angaben ohne Gewähr