




GÖRZ IMMOBILIEN

AUS GUTEM GRUND

Grundriss Kellergeschoss

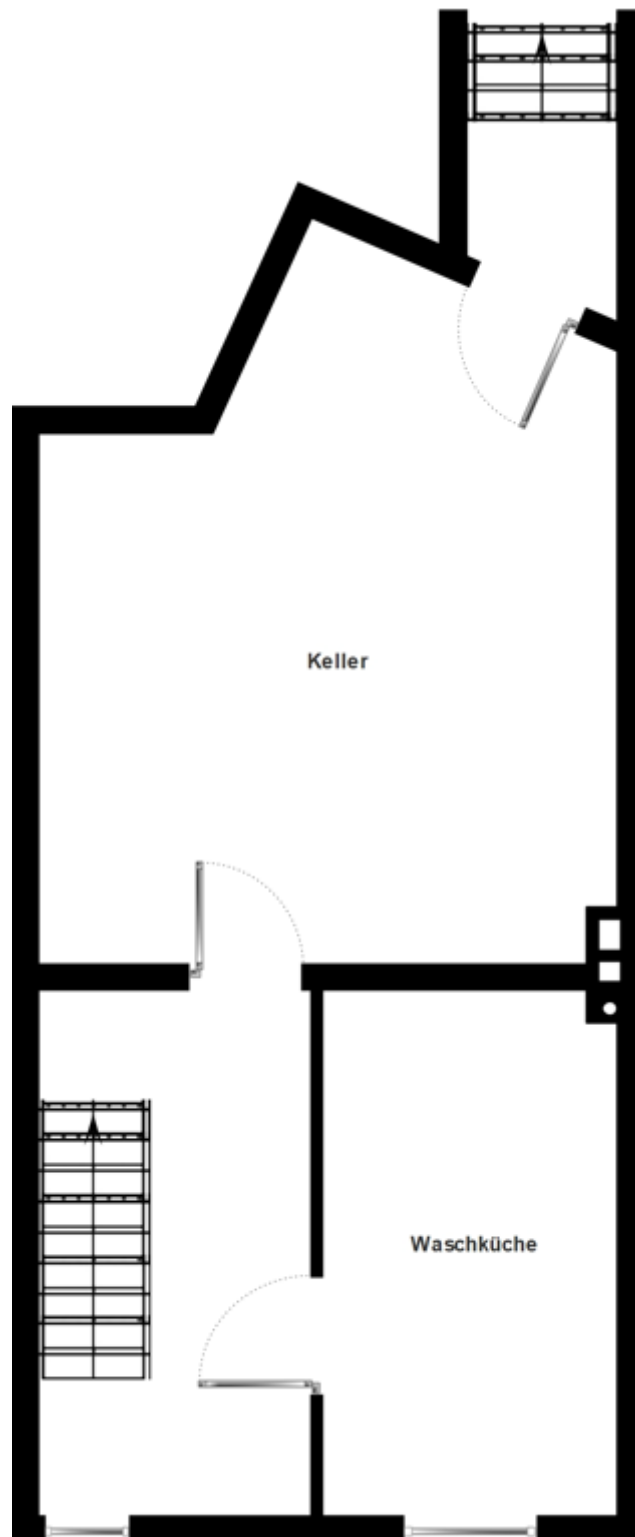

www.görz-immobilien.de
Angaben ohne Gewähr