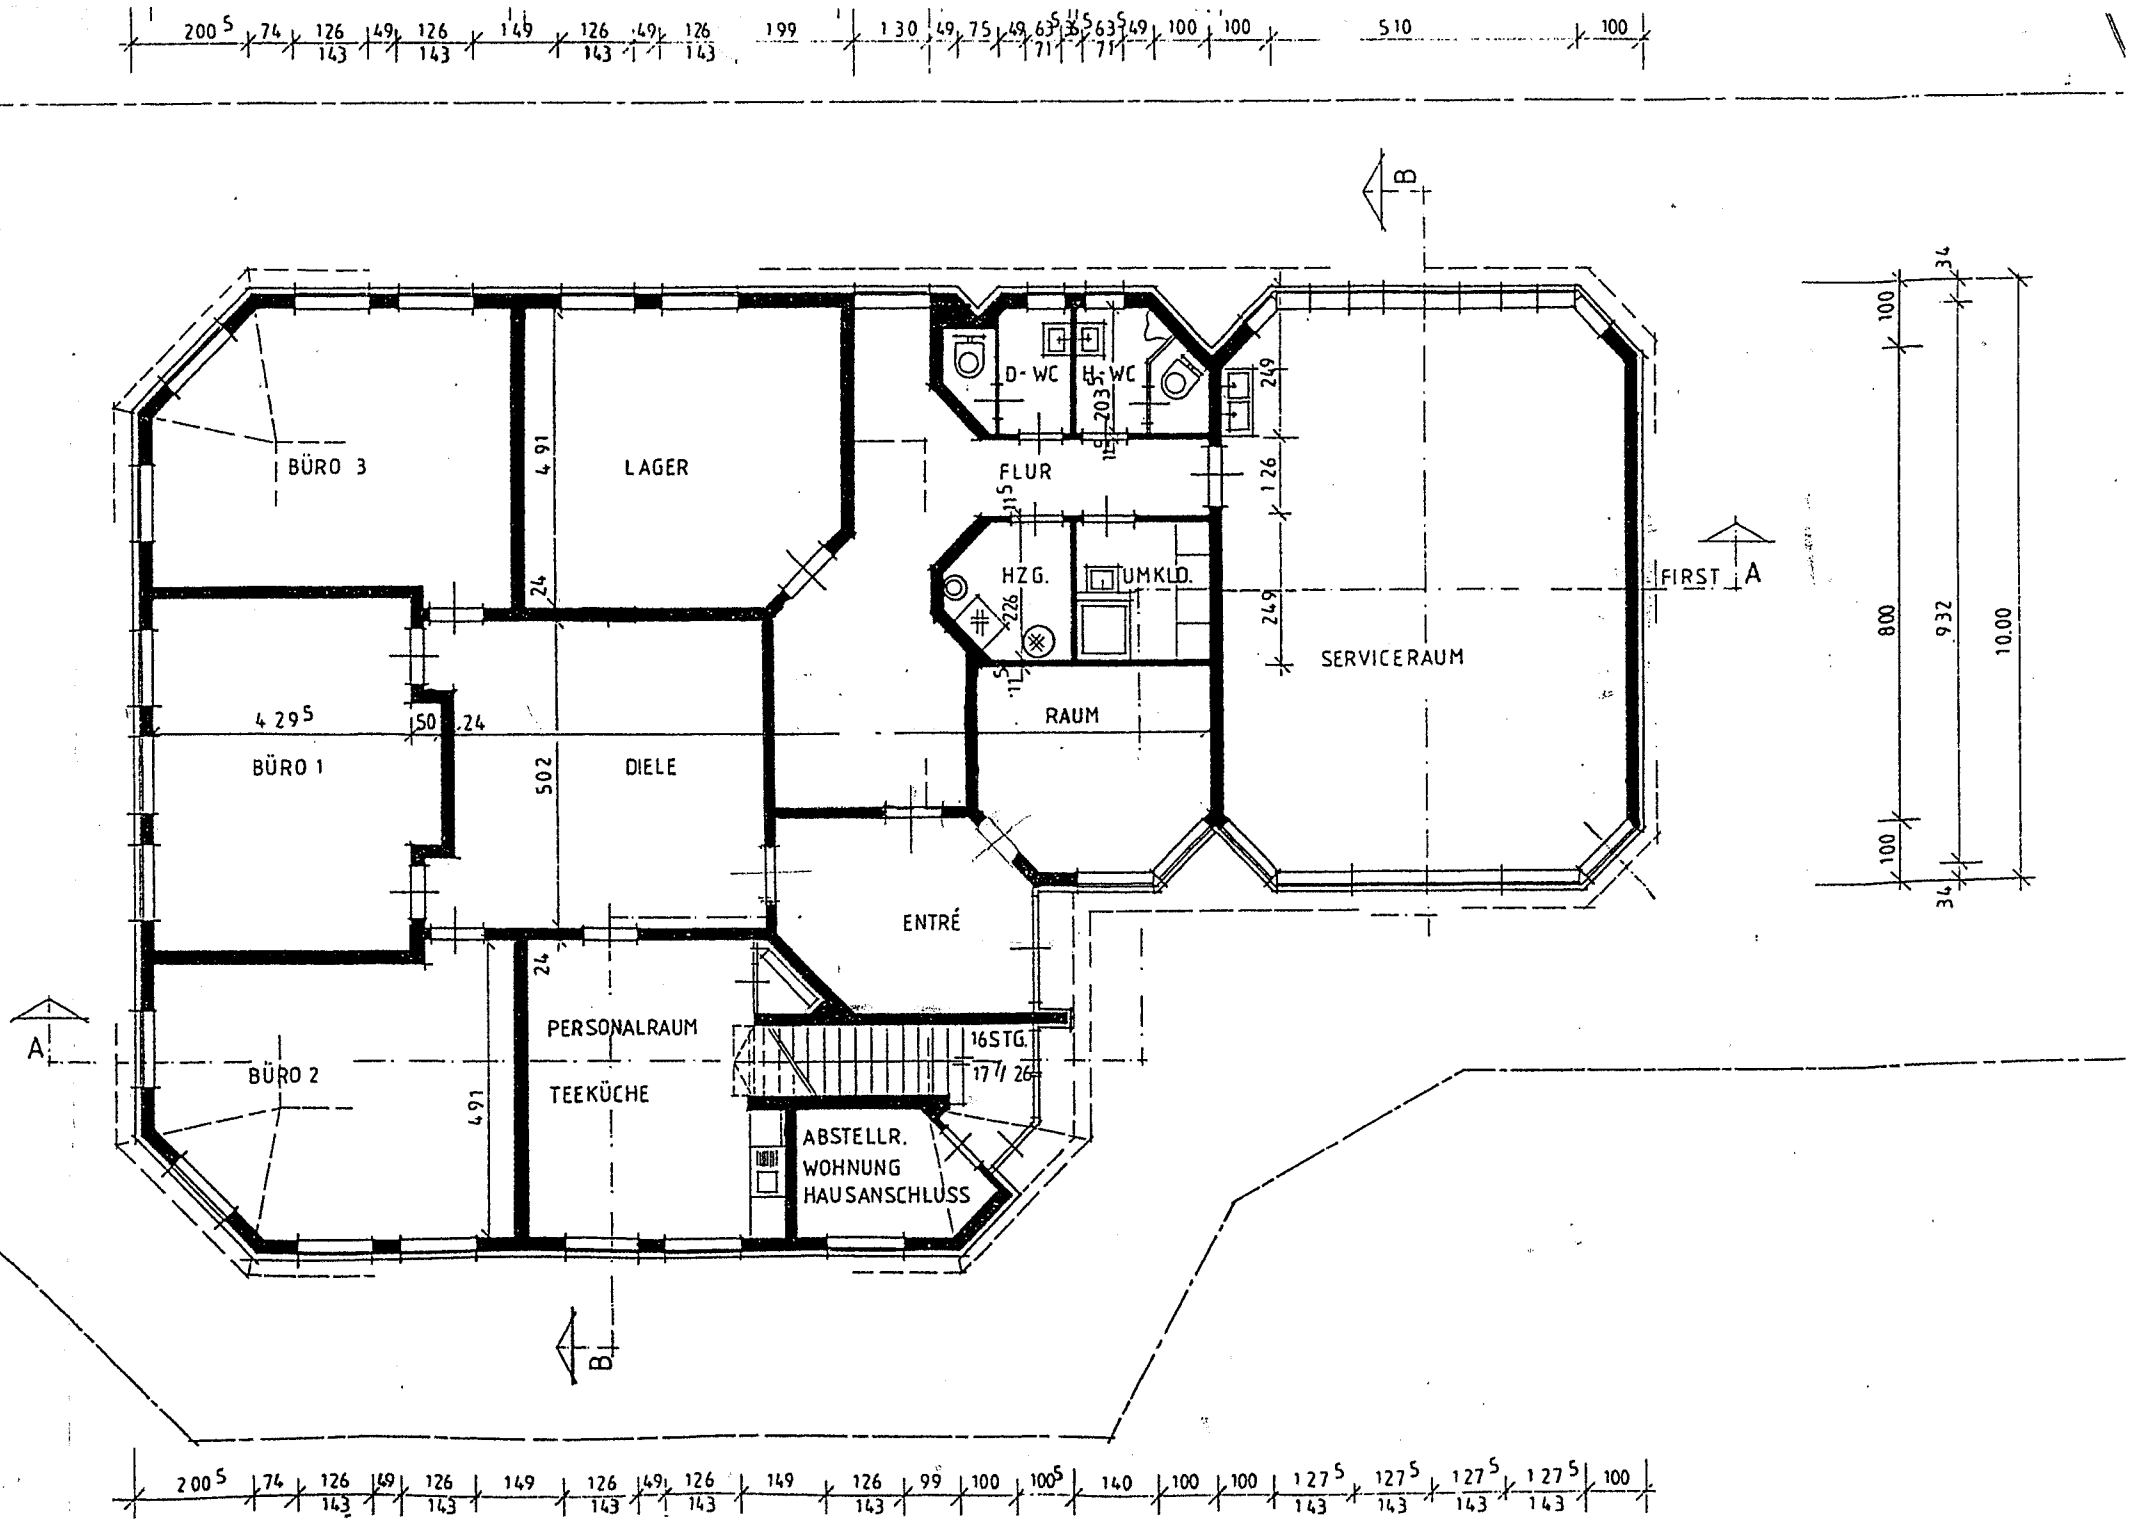
BÜRO 3
LAGER
D- WC
H- WC
FLUR
HZG.
UMKLD.
SERVICERAUM
RAUM
FIRST
A
B
BÜRO 1
DIELE
ENTRÉ
PERSONALRAUM
TEEKÜCHE
BÜRO 2
16STG.
ABSTELLR.
WOHNUNG
HAUSANSCHLUSS