




GÖRZ IMMOBILIEN

AUS GUTEM GRUND

Grundriss
Kellergeschoss

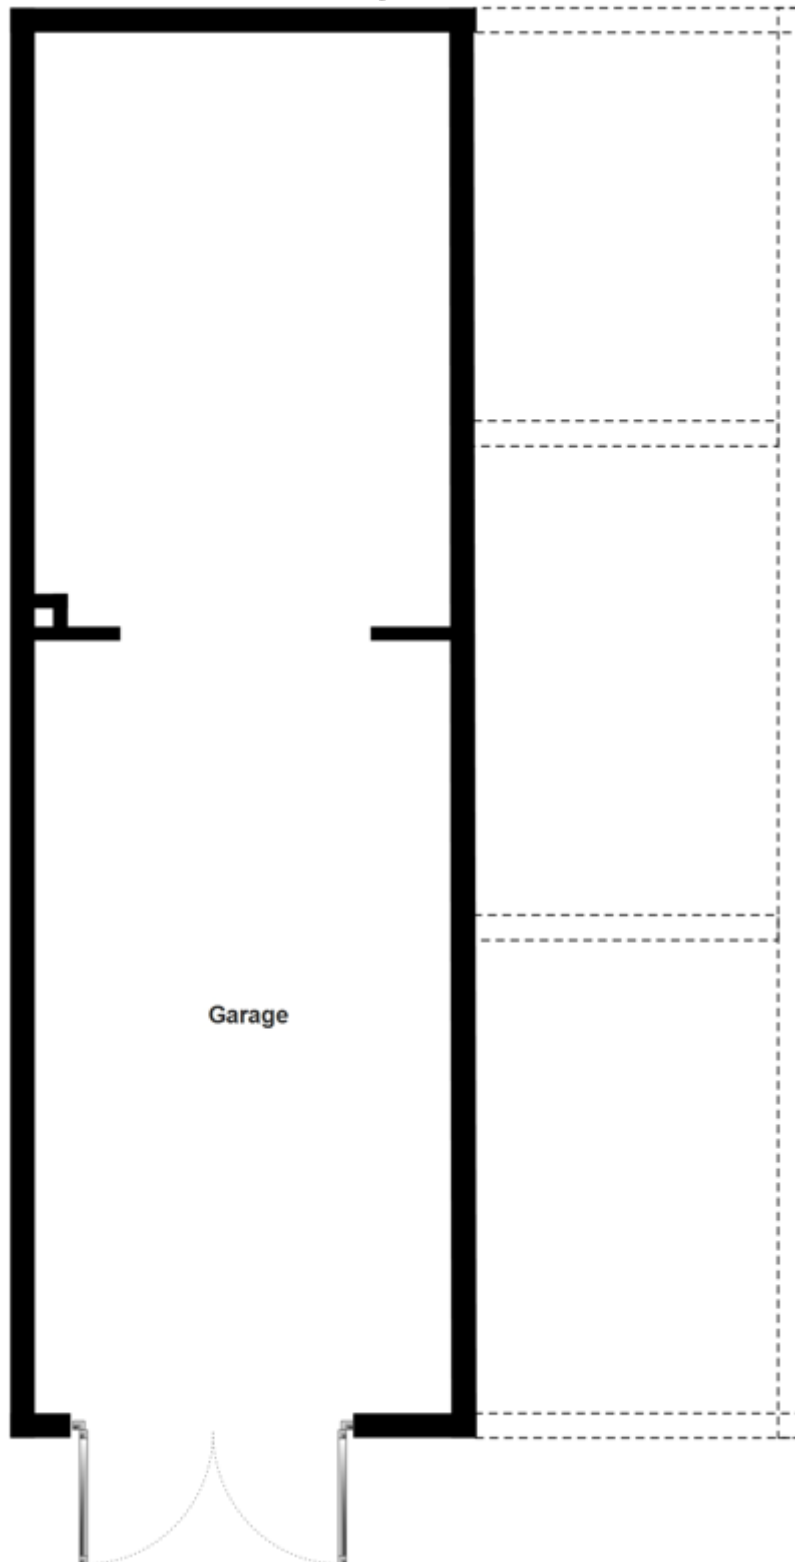

www.görz-immobilien.de
Angaben ohne Gewähr