




GÖRZ IMMOBILIEN

AUS GUTEM GRUND

Grundriss Dachgeschoss

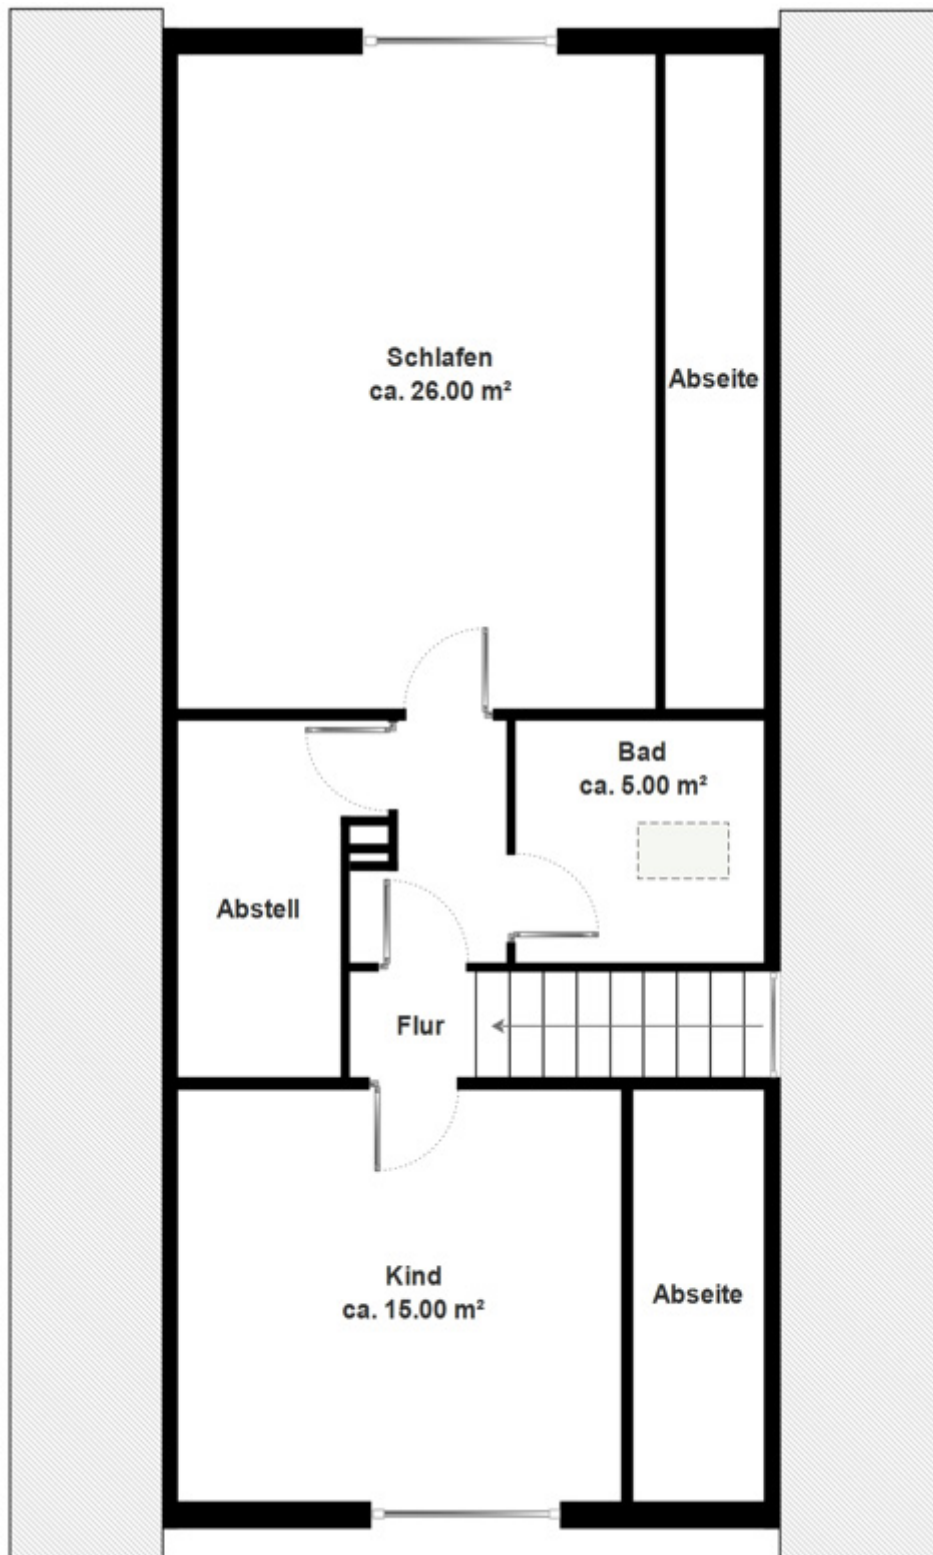

www.görz-immobilien.de
Angaben ohne Gewähr